

04008971412990008

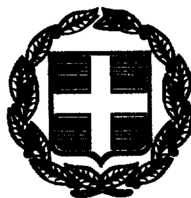

ΕΦΗΜΕΡΙΣ ΤΗΣ ΚΥΒΕΡΝΗΣΕΩΣ

ΤΗΣ ΕΛΛΗΝΙΚΗΣ ΔΗΜΟΚΡΑΤΙΑΣ

ΤΕΥΧΟΣ ΤΕΤΑΡΤΟ **Αρ. Φύλλου 897**

14 Δεκεμβρίου 1999

ΠΕΡΙΕΧΟΜΕΝΑ

ΑΠΟΦΑΣΕΙΣ

ΑΠΟΦΑΣΕΙΣ

Αριθ. 1102336/10880/0010 (1)

Αναγκαστική απαλλοτρίωση ακινήτου στο Μόντε Σμιθ νήσου Ρόδου για αρχαιολογικούς σκοπούς.

ΟΙ ΥΠΟΥΡΓΟΙ ΟΙΚΟΝΟΜΙΚΩΝ ΚΑΙ ΠΟΛΙΤΙΣΜΟΥ

Έχοντας υπόψη:

1. Τις διατάξεις του Ν.Δ/τος 797/1971 «περί αναγκαστικών απαλλοτριώσεων» σε συνδυασμό με τις διατάξεις του Β.Δ/τος 139/1971 «περί της αρμοδιότητος των νομαρχών προς κήρυξιν αναγκαστικών τίνων απαλλοτριώσεων».

2. Τις διατάξεις του άρθρου 1 νόμου ΒΡΞΖ/1893 «περί αναγκαστικής απαλλοτρίωσης ακινήτων προς συντήρησιν ή ανεύρεση αρχαιοτήτων».

3. Το από 26-1-1996 απόσπασμα πρακτικού από τη συνεδρίαση με αριθ. 2/ 16-1-1996 του Κεντρικού Αρχαιολογικού Συμβουλίου.

4. Την 1107147/1239/0006Α/4-10-1996 (ΦΕΚ 922/7-10-1996 τ.Β'.) κοινή απόφαση του Πρωθυπουργού και του Υπουργού Οικονομικών, σχετικά με ανάθεση αρμοδιοτήτων στους Υφυπουργούς Οικονομικών, αποφασίζουμε:

Κηρύσσουμε την αναγκαστική απαλλοτρίωση ακινήτου, για λόγους δημόσιας ωφέλειας και ειδικότερα για την ανάδειξη, συντήρηση και προστασία του αρχαιολογικού χώρου Μόντε Σμιθ, έκτασης συνολικού εμβαδού 900 μ2 που βρίσκεται στο Μόντε Σμίθ, νήσου Ρόδου νομού Δωδεκανήσου και εικονίζεται με κλίμακα 1:200 και με στοιχεία Α-Β-Μ-Ν-Ξ-Ο-Π-Α και με αριθ. ΚΜ 617, τόμος 33, φύλλο 197 φάκελος 6632 στο από 21-2-1979 και με Α/Α 1158 κτηματολογικό διάγραμμα -πίνακα, το οποίο έχει συντάξει ο Θ.Καλαμπάκος και έχει θεωρήσει η Προϊσταμένη Αποτυπώσεων και Συντηρήσεως Κτιρίων του ΤΑΠΑ Ιφιγένεια Γεωργοπούλου Ντ' Αμίκο στις 2-12-1996.

Στην έκταση που απαλλοτριώνεται προβάλλει δικαιώματα κυριότητας ο Γεώργιος Σκιαθίτης.

Η απαλλοτρίωση κηρύσσεται υπέρ του Δημοσίου και με δαπάνη του Ταμείου Αρχαιολογικών Πόρων και Απαλλοτριώσεων.

Η απόφαση αυτή να δημοσιευθεί στην Εφημερίδα της Κυβερνήσεως

Αθήνα, 26 Νοεμβρίου 1999

ΟΙ ΥΠΟΥΡΓΟΙ

ΥΦΥΠ. ΟΙΚΟΝΟΜΙΚΩΝ
Γ. ΔΡΥΣ

ΠΟΛΙΤΙΣΜΟΥ
ΕΛΙΣΑΒΕΤ ΠΑΠΑΖΩΗ

Αριθ. 1099958/10492/0010 (2)

Αναγκαστική απαλλοτρίωση ακινήτου στην Πάτρα και επί της οδού Αγίου Γεωργίου αριθ.82, για αρχαιολογικούς σκοπούς.

ΟΙ ΥΠΟΥΡΓΟΙ ΟΙΚΟΝΟΜΙΚΩΝ ΚΑΙ ΠΟΛΙΤΙΣΜΟΥ

Έχοντας υπόψη:

1. Τις διατάξεις του Ν.Δ/τος 797/1971 «περί αναγκαστι-

κών απαλλοτριώσεων» σε συνδυασμό με τις διατάξεις του Β.Δ/τος 139/1971 «περί της αρμοδιότητος των νομαρχών προς κήρυξιν αναγκαστικών τίνων απαλλοτριώσεων».

2. Τις διατάξεις του άρθρου 1 νόμου ΒΡΞΖ/1893 «περί αναγκαστικής απαλλοτρίωσης ακινήτων προς συντήρησιν ή ανεύρεση αρχαιοτήτων».

3. Τα από 16-4-1984 και 23-10-1992 αποσπάσματα πρακτικών από τις συνεδριάσεις με αριθ. 11/ 26-3-1984 και 43/13-11-1984 αντίστοιχα του Κεντρικού Αρχαιολογικού Συμβουλίου.

4. Την 1107147/1239/0006Α/4-10-1996 (ΦΕΚ 922/7-10-1996 τ.Β'.) κοινή απόφαση του Πρωθυπουργού και του Υπουργού Οικονομικών, σχετικά με ανάθεση αρμοδιοτήτων στους Υφυπουργούς Οικονομικών, αποφασίζουμε:

Κηρύσσουμε την αναγκαστική απαλλοτρίωση ακινήτου, για λόγους δημόσιας ωφέλειας και ειδικότερα για την ανάδειξη, συντήρηση και προστασία του οικοδομικού συγκροτήματος της Ρωμαιοκρατίας, έκτασης συνολικού εμβαδού 123,46 μ2 που βρίσκεται στη πόλη της. Πάτρας, νομού Αχαίας και επί της οδού Αγίου Γεωργίου αριθ. 82 και εικονίζεται με κλίμακα 1:200 και με στοιχεία Α-Β-Γ-Δ-Α στο από Ιανουαρίου 1998 και με Α/Α 2944 κτηματολογικό διάγραμμα - πίνακα, το οποίο έχει συντάξει η Μηχ/κός Μ.Μαθέα και έχει θεωρήσει η Προϊσταμένη Αποτυπώσεων και Συντηρήσεως Κτιρίων του ΤΑΠΑ Ιφιγένεια Γεωργοπούλου Ντ' Αμίκο στις 19-1-1998.

Στην έκταση που απαλλοτριώνεται προβάλλουν δικαιώματα κυριότητας οι Λάλα Βιργινία-Ελένη και Δρούβας Παναγιώτης.

Η απαλλοτρίωση κηρύσσεται υπέρ του Δημοσίου και με δαπάνη του Ταμείου Αρχαιολογικών Πόρων και Απαλλοτριώσεων.

Η απόφαση αυτή να δημοσιευθεί στην Εφημερίδα της Κυβερνήσεως.

Αθήνα, 26 Νοεμβρίου 1999

ΟΙ ΥΠΟΥΡΓΟΙ

ΥΦΥΠ. ΟΙΚΟΝΟΜΙΚΩΝ — ΠΟΛΙΤΙΣΜΟΥ

Γ. ΔΡΥΣ — **ΕΛΙΣΑΒΕΤ ΠΑΠΑΖΩΗ**

Αριθ. 1103107/10866/0010 (3)

Αναγκαστική απαλλοτρίωση ακινήτου στον Άγιο Βασίλειο Χαλανδρίτσας, νομού Αχαίας, για αρχαιολογικούς σκοπούς.

ΟΙ ΥΠΟΥΡΓΟΙ ΟΙΚΟΝΟΜΙΚΩΝ ΚΑΙ ΠΟΛΙΤΙΣΜΟΥ

Έχοντας υπόψη:

1. Τις διατάξεις του Ν.Δ/τος 797/1971 «περί αναγκαστικών απαλλοτριώσεων» σε συνδυασμό με τις διατάξεις του Β.Δ/τος 139/1971 «περί της αρμοδιότητος των νομαρχών προς κήρυξιν αναγκαστικών τίνων απαλλοτριώσεων».

2. Τις διατάξεις του άρθρου 1 νόμου ΒΡΞΖ/1893 «περί αναγκαστικής απαλλοτρίωσης ακινήτων προς συντήρησιν ή ανεύρεση αρχαιοτήτων».

3. Το από 8-3-1995 απόσπασμα πρακτικού από τη συνεδρίαση με αριθ. 5/ 31-1-1995 του Κεντρικού Αρχαιολογικού Συμβουλίου.

4. Την 1107147/1239/0006Α/4-10-1996 (ΦΕΚ 922/7-10-1996 τ.Β) κοινή απόφαση του Πρωθυπουργού και του Υπουργού Οικονομικών, σχετικά με ανάθεση αρμοδιοτήτων στους Υφυπουργούς Οικονομικών, αποφασίζουμε:

Κηρύσσουμε την αναγκαστική απαλλοτρίωση ακινήτου, για λόγους δημόσιας ωφέλειας και ειδικότερα για την ανάδειξη, συντήρηση και προστασία του μυκηναϊκού νεκροταφείου έκτασης συνολικού εμβαδού 21.311,16 μ2 που βρίσκεται στον Αγ.Βασίλειο Χαλανδρίτσας νομού Αχαίας και εικονίζεται με κλίμακα 1:500 και με αριθ.ιδιοκτησιών 1, 2, 3 και 4 στο από Μαρτίου 1997 και με Α/Α 2900 κτηματολογικό διάγραμμα - πίνακα, το οποίο έχουν συντάξει οι Καλαμπάκος Θ. και Αγγελής Σ. και έχει θεωρήσει η Προϊσταμένη Αποτυπώσεων και Συντηρήσεως Κτιρίων του ΤΑΠΑ Ιφιγένεια Γεωργοπούλου Ντ'Αμίκο στις 27-3-1997.

Στην έκταση που απαλλοτριώνεται προβάλλουν δικαιώματα κυριότητας οι: 1) Μουρτζή Κων/να, 2) Γεωργόπουλος Αθ. κ.λ.π.

Η απαλλοτρίωση κηρύσσεται υπέρ του Δημοσίου και με δαπάνη του Ταμείου Αρχαιολογικών Πόρων και Απαλλοτριώσεων.

Η απόφαση αυτή να δημοσιευθεί στην Εφημερίδα της Κυβερνήσεως.

Αθήνα, 26 Νοεμβρίου 1999

ΟΙ ΥΠΟΥΡΓΟΙ

ΥΦΥΠ. ΟΙΚΟΝΟΜΙΚΩΝ — ΠΟΛΙΤΙΣΜΟΥ

Γ. ΔΡΥΣ — **ΕΛΙΣΑΒΕΤ ΠΑΠΑΖΩΗ**

Αριθ. 1102334/10878/0010 (4)

Αναγκαστική απαλλοτρίωση ακινήτων στη θέση «Θρονί» Μεθάνων, νομού Αττικής για αρχαιολογικούς σκοπούς.

ΟΙ ΥΠΟΥΡΓΟΙ ΟΙΚΟΝΟΜΙΚΩΝ ΚΑΙ ΠΟΛΙΤΙΣΜΟΥ

Έχοντας υπόψη:

1. Τις διατάξεις του Ν.Δ/τος 797/1971 «περί αναγκαστικών απαλλοτριώσεων» σε συνδυασμό με τις διατάξεις του Β.Δ/τος 139/1971 «περί της αρμοδιότητος των νομαρχών προς κήρυξιν αναγκαστικών τίνων απαλλοτριώσεων».

2. Τις διατάξεις του άρθρου 1 νόμου ΒΡΞΖ/1893 «περί αναγκαστικής απαλλοτρίωσης ακινήτων προς συντήρησιν ή ανεύρεση αρχαιοτήτων».

3. Το από 4-10-1994 απόσπασμα πρακτικού από τη συνεδρίαση με αριθ. 28/ 4.10.1994 του Κεντρικού Αρχαιολογικού Συμβουλίου.

4. Την 1107147/1239/0006Α/4-10-1996 (ΦΕΚ 922/7-10-1996 τ.Β\) κοινή απόφαση του Πρωθυπουργού και του Υπουργού Οικονομικών, σχετικά με ανάθεση αρμοδιοτήτων στους Υφυπουργούς Οικονομικών, αποφασίζουμε:

Κηρύσσουμε την αναγκαστική απαλλοτρίωση ακινήτου, για λόγους δημόσιας ωφέλειας και ειδικότερα για την συντήρηση και ανάδειξη του αρχαίου πύργου και του ελαιουργείου των ελληνιστικών χρόνων, έκτασης συνολικού εμβαδού 175,58 μ2 που βρίσκεται στη θέση «Θρονί» Μεθάνων νομού Αττικής και εικονίζεται με κλίμακα 1:100 και με στοιχεία Θ-Ι-Κ-Λ-Μ-Ν-Θ και Α-Β-Γ-Δ-Ε-Ζ-Η-Θ-Ν-Μ-Λ-Α στο από Νοεμβρίου 1996 και με Α/Α 2865 κτηματολογικό διάγραμμα - πίνακα, το οποίο έχουν συντάξει οι Καλαμπάκος Θεόδωρος και Αγγελής Σπύρος και έχει θεωρήσει η Προϊσταμένη Αποτυπώσεων και Συντηρήσεως

Κτιρίων του ΤΑΠΑ Ιφιγένεια Γεωργοπούλου Ντ'Αμίκο στις 2-12-1996.

Στην έκταση που απαλλοτριώνεται προβάλλουν δικαιώματα κυριότητας οι Βλάχου Ευαγγελία και Δαρέμας Χρίστος.

Η απαλλοτρίωση κηρύσσεται υπέρ του Δημοσίου και με δαπάνη του Ταμείου Αρχαιολογικών Πόρων και Απαλλοτριώσεων.

Η απόφαση αυτή να δημοσιευθεί στην Εφημερίδα της Κυβερνήσεως.

Αθήνα, 26 Νοεμβρίου 1999

ΟΙ ΥΠΟΥΡΓΟΙ

ΥΦΥΠ. ΟΙΚΟΝΟΜΙΚΩΝ — ΠΟΛΙΤΙΣΜΟΥ

Γ. ΔΡΥΣ — ΕΛΙΣΑΒΕΤ ΠΑΠΑΖΩΗ

Αριθ. 1102339/10884/0010 (5)

Αναγκαστική απαλλοτρίωση ακινήτου (ΑΚ 147) στη Βραυρώνα, νομού Αττικής, για αρχαιολογικούς σκοπούς.

ΟΙ ΥΠΟΥΡΓΟΙ ΟΙΚΟΝΟΜΙΚΩΝ ΚΑΙ ΠΟΛΙΤΙΣΜΟΥ

Έχοντας υπόψη:

1. Τις διατάξεις του Ν.Δ/τος 797/1971 «περί αναγκαστικών απαλλοτριώσεων» σε συνδυασμό με τις διατάξεις του Β.Δ/τος 139/1971 «περί της αρμοδιότητος των νομαρχών προς κήρυξιν αναγκαστικών τίνων απαλλοτριώσεων».
2. Τις διατάξεις του άρθρου 1 νόμου ΒΡΞΖ/1893 «περί αναγκαστικής απαλλοτρίωσης ακινήτων προς συντήρησιν ή ανεύρεση αρχαιοτήτων».
3. Τα από 26-6-1989 και 21-12-1989 αποσπάσματα πρακτικών από τις συνεδριάσεις με αριθ. 39/ 1-11-1988 και 35/31-10-1989 αντίστοιχα του Κεντρικού Αρχαιολογικού Συμβουλίου.
4. Την 1107147/1239/0006Α/4-10-1996 (ΦΕΚ 922/7-10-1996 τ.Β'.) κοινή απόφαση του Πρωθυπουργού και του Υπουργού Οικονομικών, σχετικά με ανάθεση αρμοδιοτήτων στους Υφυπουργούς Οικονομικών, αποφασίζουμε:

Κηρύσσουμε την αναγκαστική απαλλοτρίωση ακινήτου, για λόγους δημόσιας ωφέλειας και ειδικότερα για την ανάδειξη, συντήρηση και προστασία του αρχαιολογικού χώρου Βραυρώνας, έκτασης συνολικού εμβαδού 1070 μ2 που βρίσκεται στη Βραυρώνα νομού Αττικής και εικονίζεται με κλίμακα 1:1000 και με ΑΚ 147 στο από 23-5-1979 και με Α/Α 1180 κτηματολογικό διάγραμμα το οποίο έχει συντάξει ο Μ.Μαυραιδής και έχει θεωρήσει η Προϊσταμένη Αποτυπώσεων και Συντηρήσεως Κτιρίων του ΤΑΠΑ Ιφιγένεια Γεωργοπούλου Ντ' Αμίκο στις 11-11 1997 και στον αντίστοιχο κτηματολογικό πίνακα τον οποίο έχει θεωρήσει ο Μ.Μαυραιδής στις 20-1-1993.

Στην έκταση που απαλλοτριώνεται προβάλλει δικαιώματα κυριότητας ο Χρήστος Σουλιώτης.

Η απαλλοτρίωση κηρύσσεται υπέρ του Δημοσίου και με δαπάνη του Ταμείου Αρχαιολογικών Πόρων και Απαλλοτριώσεων.

Η απόφαση αυτή να δημοσιευθεί στην Εφημερίδα της Κυβερνήσεως.

Αθήνα, 26 Νοεμβρίου 1999

ΟΙ ΥΠΟΥΡΓΟΙ

ΥΦΥΠ. ΟΙΚΟΝΟΜΙΚΩΝ — ΠΟΛΙΤΙΣΜΟΥ

Γ. ΔΡΥΣ — ΕΛΙΣΑΒΕΤ ΠΑΠΑΖΩΗ

Αριθ. 1102337/10882/0010 (6)

Αναγκαστική απαλλοτρίωση ακινήτου (τμήμα της ΚΜ 824) στη νήσο Ρόδο νομού Δωδεκανήσου, για αρχαιολογικούς σκοπούς.

ΟΙ ΥΠΟΥΡΓΟΙ ΟΙΚΟΝΟΜΙΚΩΝ ΚΑΙ ΠΟΛΙΤΙΣΜΟΥ

Έχοντας υπόψη:

1. Τις διατάξεις του Ν.Δ/τος 797/1971 «περί αναγκαστικών απαλλοτριώσεων» σε συνδυασμό με τις διατάξεις του Β.Δ/τος 139/1971 «περί της αρμοδιότητος των νομαρχών προς κήρυξιν αναγκαστικών τίνων απαλλοτριώσεων».
2. Τις διατάξεις του άρθρου 1 νόμου ΒΡΞΖ/1893 «περί αναγκαστικής απαλλοτρίωσης ακινήτων προς συντήρησιν ή ανεύρεση αρχαιοτήτων».
3. Το από 27-11-1996 απόσπασμα πρακτικού από τη συνεδρίαση με αριθ. 34/ 15.10.1996 του Κεντρικού Αρχαιολογικού Συμβουλίου.
4. Την 1107147/1239/0006Α/4-10-1996 (ΦΕΚ 922/7-10-1996 τ.Β'.) κοινή απόφαση του Πρωθυπουργού και του Υπουργού Οικονομικών, σχετικά με ανάθεση αρμοδιοτήτων στους Υφυπουργούς Οικονομικών, αποφασίζουμε:

Κηρύσσουμε την αναγκαστική απαλλοτρίωση ακινήτου, για λόγους δημόσιας ωφέλειας και ειδικότερα για την ανάδειξη, συντήρηση και προστασία της Παλαιοχριστιανικής βασιλικής έκτασης συνολικού εμβαδού 87 μ2 που βρίσκεται στη νήσο Ρόδο νομού Δωδεκανήσου και αποτελεί τμήμα της ΚΜ 824 και εικονίζεται με κλίμακα 1:200 και με στοιχεία Α-Β-Γ-Δ-Ε-Α στο με Α/Α 2985 κτηματολογικό διάγραμμα - πίνακα, το οποίο αποτελεί απόσπασμα από το κτηματολόγιο Ρόδου και το οποίο έχει θεωρήσει η Προϊσταμένη Αποτυπώσεων και Συντηρήσεως Κτιρίων του ΤΑΠΑ Ιφιγένεια Γεωργοπούλου Ντ'Αμίκο στις 27-4-1999.

Στην έκταση που απαλλοτριώνεται προβάλλει δικαιώματα κυριότητας η Φαικ Πεκμετζή.

Η απαλλοτρίωση κηρύσσεται υπέρ του Δημοσίου και με δαπάνη του Ταμείου Αρχαιολογικών Πόρων και Απαλλοτριώσεων.

Η απόφαση αυτή να δημοσιευθεί στην Εφημερίδα της Κυβερνήσεως.

Αθήνα, 26 Νοεμβρίου 1999

ΟΙ ΥΠΟΥΡΓΟΙ

ΥΦΥΠ. ΟΙΚΟΝΟΜΙΚΩΝ — ΠΟΛΙΤΙΣΜΟΥ

Γ. ΔΡΥΣ — ΕΛΙΣΑΒΕΤ ΠΑΠΑΖΩΗ

Αριθ. 5894 (7)

Καθορισμός όρων και περιορισμών δόμησης για την ανέγερση αθλητικής εγκατάστασης (κλειστό και ανοικτό γήπεδο μίνι - ποδοσφαίρου) στο 621 αγροτεμάχιο της εκτός σχεδίου περιοχής Δήμου Θέρμης Ν. Θεσ/νίκης»

Ο ΓΕΝΙΚΟΣ ΓΡΑΜΜΑΤΕΑΣ ΠΕΡΙΦΕΡΕΙΑΣ ΚΕΝΤΡΙΚΗΣ ΜΑΚΕΔΟΝΙΑΣ

Έχοντας υπόψη:

1. Τις διατάξεις του άρθρου 9 του Π.Δ. 6.10.78/ΦΕΚ 538 Δ/17.10.78» περί καθορισμού των όρων και περιορισμών δομήσεως των γηπέδων των κειμένων εντός των ρυμοτομικών σχεδίων κ.λ.π.»

2. Τις διατάξεις του άρθρου 1 παρ. Γ6 του Ν.2647/ΦΕΚ 237 Α/22.10.98 «Μεταβίβαση αρμοδιοτήτων στις Περιφέρειες και την Αυτοδιοίκηση και άλλες διατάξεις»

3. Το με αριθμό Φ 220-112/1956/1964/30.7.99 έγγραφο της Γενικής Γραμματείας Αθλητισμού του ΥΠΠΟ όπου διατυπώνεται η σύμφωνη γνώμη και προτείνονται οι όροι και περιορισμοί της αθλητικής εγκατάστασης.

4. Την από 1.10.99 αίτηση του Κ.Θεόδωρου Τζιόλα για τον καθορισμό ορών δόμησης ανέγερσης αθλητικής εγκατάστασης.

5. Την 149η πράξη/15η συνεδρία/ 2.11.99 θετική γνωμοδότηση του Περιφερειακού ΣΧΟΠ Κεντρικής Μακεδονίας, μετά την σχετική από 22.10.99 εισήγηση του Τ.Π.Σ.Ε. της ΔΙΠΕΧΩ Κ.Μ.

6. Τις διατάξεις του άρθρου 29 Α του Ν. 1558/95 όπως προστέθηκε με το άρθρο 27 του Ν.2081/92 (ΦΕΚ 154 Α/92) και την διαπίστωση ότι από τις κανονιστικού χαρακτήρα διατάξεις της παρούσας δεν προκαλείται δαπάνη σε βάρος του κρατικού προϋπολογισμού ή του οικείου Ο.Τ.Α., αποφασίζουμε:

Καθορίζονται οι όροι και περιορισμοί δόμησης για την ανέγερση αθλητικής εγκατάστασης - κλειστό και ανοιχτό γήπεδο μίνι ποδοσφαίρου - στο με αριθμό 621 αγροτεμάχιο όπως φαίνεται στο θεωρημένο τοπογραφικό διάγραμμα κλίμακας 1:500, που βρίσκεται στην εκτός σχεδίου περιοχή Δήμου θέρμης Ν. Θεσ/νίκης, ως εξής:

- Μέγιστο ποσοστό κάλυψης : 27%
- Συντελεστής δόμησης: 0.27
- Επιτρεπόμενος αριθμός ορόφων: ένας (1)
- Μέγιστο επιτρεπόμενο ύψος: 8,50 μέτρα
- Ελάχιστη απόσταση του κτιρίου από τα όρια: 5,00 μέτρα

Η απόφαση αυτή να δημοσιευθεί μαζί με το διάγραμμα που τη συνοδεύει, στην Έφημερίδα της Κυβερνήσεως.

Θεσσαλονίκη, 11 Νοεμβρίου 1999

Ο Γενικός Γραμματέας Περιφέρειας
ΧΑΡ. ΣΟΦΙΑΝΟΣ

ΘΕΡΜΗ

ΚΛΙΜΑΚΑ 1: 00

X=-5781.29
Y=-735.91

47.87

X=-5713.38
Y=-733.78

64.87

50.62

78.09

620

Ε=5945.52τμ

X=-5794.66
Y=-773.96

618

Ε=8938.60τμ

125.00

ΕΘΝΙΚΟ ΤΥΠΟΓΡΑΦΕΙΟ

75.09

X=-5715.84
Y=-811.83
H=34.67

75.00

Ε=4050.85τμ

84.00

621

90.00

X=-5717.11
Y=-851.51

25.00

ΑΓΡΟΤΙΚΗ ΟΔΟΣ

77.85

619

H=33.60

X=-5717.89
Y=-875.80


633

102.00

631

ΔΙΑΓΡΑΜΜΑ ΘΕΣΗΣ ΑΓΡ/ΧΩΟΥ

606 607 593 608 618 620 622 617 619 621 616 633 631 632

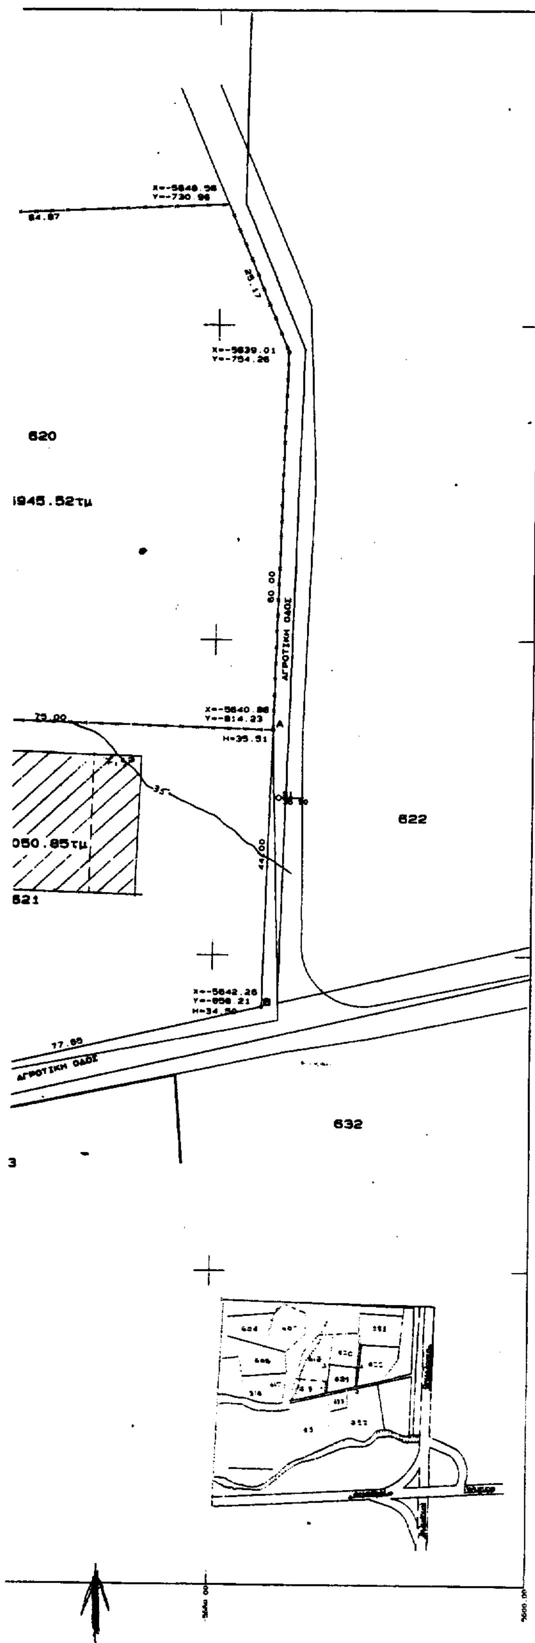

ΣΤΟΙΧΕΙΑ ΕΡΕΥΝΑΣ ΙΔΙΩΤΗ ΜΗΧΑΝΙΚΟΥ

ΟΡΟΙ ΔΟΜΗΣΗΣ

Όρια οικοπέδου : Α,Β,Γ,Δ, Α Φ.Λ. Ο.Τ.

Δ/γμα ρυμοτομίας : 24-4-85 Π.Δ. (ΦΕΚ 181Δ' 3-5-85)
20-8-85 Π.Δ. (ΦΕΚ 414Δ' 30-8-85)

ελάχιστα όρια : 4000 τ.μ (Δ/γμα Π.Δ.)
παρέκκλιση : 2000 τ.μ (Δ/γμα Π.Δ.)
κάλυψη :
όροφοι : 2 ύψος : 7.50 σ.δ. :

ΠΡΑΞΕΙΣ ΤΑΚΤΟΠΟΙΗΣΗΣ

ΑΡΤΙΟ ΚΑΙ ΟΙΚΟΔΟΜΗΣΙΜΟ

Έχουν τα ανωτέρω ελ όρια

ΛΕΠΤΟΜΕΡΗΣ ΚΑΘΟΡΙΣΜΟΣ ΡΥΜΟΤΟΜΙΑΣ

Η Ρ.Γ. ορίζεται αναλυτικά και εξασφαλίζεται όπως στο σχέδιο

ΤΟ ΟΙΚΟΠΕΔΟ ΕΙΝΑΙ ΕΚΤΟΣ ΑΝΑΣΤΟΛΗΣ

ΕΜΒΑΔΟΝ ΟΙΚΟΠΕΔΟΥ : 4050.85 τμ

ΠΡΟΣΔΙΟΡΙΣΜΟΣ ΑΦΕΤΗΡΙΑΣ ΥΨΟΥΣ

Α. Υψόμετρα κορυφών οικοπέδου όπως στο σχέδιο.
Β. Υπολογισμός υψομέτρου αφετηρίας μέτρησης των υψών : στο συγκεκριμένο οικόπεδο σαν αφετηρία για τη μέτρηση των υψών λαμβάνεται το υψόμετρό του.
γ. Αποτύπωση των δένδρων που δεν προστατεύονται από τη δασική νομοθεσία αλλά από τον Ν1337/83 (άρθρο 40).

ΔΗΛΩΣΗ ΥΛΟΠΟΙΗΣΗΣ ΟΡΙΩΝ

Ο υπογραφόμενος ιδιοκτήτης του οικοπέδου που φαίνεται στο διάγραμμα αυτό με τα στοιχεία Α,Β,Γ,Δ, δηλώνω ότι τα όρια που έχω υλοποιήσει σ' αυτό είναι ορθά.

-Ο-
ιδιοκτήτης

Πάνω από το οικόπεδο Α,Β,Γ,Δ, δεν περνούν καλώδια υψηλής τάσης της ΔΕΗ



ΚΛΕΙΣΟΥΡΑΣ 13 - ΤΗΛ. 031 278980
546 31 ΘΕΣ/ΝΙΚΗ

ΓΚΑΤΖΙΟΣ ΙΩΑΝΝΗΣ
& ΣΥΝΕΡΓΑΤΕΣ
ΤΡΙΑΝΤΑΦΥΛΛΙΔΗΣ ΑΘΑΝΑΣΙΟΣ
ΘΕΜΕΛΙΔΗΣ ΠΑΝΑΓΙΩΤΗΣ

εργοδότης ΤΖΙΟΛΑΣ ΘΕΟΔΩΡΟΣ

έργο ΑΝΕΓΕΡΣΗ ΚΛΕΙΣΤΟΥ ΚΑΙ ΑΝΟΙΚΤΟΥ ΓΗΠΕΔΟΥ MINI FOOTBALL

θέση ΕΚΤΟΣ ΣΧΕΔΙΟΥ - ΔΗΜΟΣ ΘΕΡΜΗΣ - Ν. ΘΕΣ/ΝΙΚΗΣ

μελέτη

σχέδιο αρ. σχεδίου

ΤΟΠΟΓΡΑΦΙΚΟ A1

κλίμακα 1:500

μελετητής

χρόνος μελέτης

ΑΘΑΝΑΣΙΟΣ Ι. ΤΡΙΑΝΤΑΦΥΛΛΙΔΗΣ
ΔΙΠΛΩΜ. ΑΓΡΟΝΟΜΟΣ - ΤΟΠΟΓΡΑΦΟΣ ΜΗΧΑΝΙΚΟΣ
ΠΟΛΥΤΕΧΝΙΚΗΣ ΣΧΟΛΗΣ Α.Π.Θ.
ΜΕΛΟΣ Τ.Ε.Ε. ΑΡΙΘΜΟΣ ΜΗΤΡΩΟΥ 59051
ΚΛΕΙΣΟΥΡΑΣ 13 - ΘΕΣ/ΝΙΚΗ ΤΗΛ. 278 980

Αριθ. 3699 (8)

Κήρυξη ως αναδασωτέας έκτασης εμβαδού 0,380 στρεμμάτων στη θέση «ΛΙΒΑΔΑΚΙΑ» της περιφέρειας Δήμου Μώλου, Δημ. Διαμ. Κόμνηνας του Νομού Φθιώτιδας.

Ο ΓΕΝΙΚΟΣ ΓΡΑΜΜΑΤΕΑΣ
ΠΕΡΙΦΕΡΕΙΑΣ ΣΤΕΡΕΑΣ ΕΛΛΑΔΑΣ

Έχοντας υπόψη:

1. Τις διατάξεις της παρ. 3 του άρθρου 117 του Συντάγματος.

2. Τις διατάξεις του Ν. 2503/97 «Διοίκηση, οργάνωση, στελέχωση της Περιφέρειας κ.λ.π.»

3. Τις διατάξεις του Ν. 998/79 «Περί προστασίας των δασών και των δασικών εν γένει εκτάσεων της Χώρας» και συγκεκριμένα:

α. Του άρθρου 41 παρ. 1, β. του άρθρου 38 παρ. 1

4. Τις διαταγές του Υπουργείου Γεωργίας:

α. 160417/1180/8-7-80 β. 182447/3049/24-9-80

5. Τις διατάξεις του άρθρου 29 του Ν.2081/1992.

6. Την αριθ.5910 23/7/99 απόφαση του Γεν. Γραμματέα Στ. Ελλάδας «Μεταβίβαση αρμοδιοτήτων στους Προϊσταμένους των Δασικών Υπηρεσιών».

7. Την αριθ. 10196/9.11.1999 πρόταση του Δασαρχείου Λαμίας από την οποία προκύπτει ότι η έκταση που αναφέρεται στο θέμα είχε κατά το χρόνο της αποψιλώσεώς της που έγινε από παράνομη εκχέρσωση κατά το Α΄ 15/μερο Σεπτεμβρίου 1999, από τον Φώτη Δημ. Καραδήμας, κάτοικο Κόμνηνας δασικό χαρακτήρα, κατά την έννοια του άρθρου 3 παρ.1 Ν. 998/79 και ως εκ τούτου επιβάλλεται η κήρυξη της ως αναδασωτέας, αποφασίζουμε:

Κηρύσουμε αναδασωτέα με σκοπό την επανεγκατάσταση, με φυσική ή τεχνική αναγέννηση, της δασικής βλάστησης που καταστράφηκε από παράνομη εκχέρσωση, κατά το Α΄ 15/μερο Σεπτεμβρίου 1999 την δημόσια δασική έκταση εμβαδού τριακοσίων ογδόντα τετραγωνικών μέτρων που βρίσκεται στη θέση «ΛΙΒΑΔΑΚΙΑ» περιφέρειας Δήμου Μώλου, Δημ. Διαμ. Κόμνηνας του Νομού Φθιώτιδας και προσδιορίζεται από τα στοιχεία Α-Β-Γ-Δ-Α και Λ-Μ-Ν-Λ όπως φαίνονται στο συνημμένο διάγραμμα, το οποίο αποτελεί αναπόσπαστο μέρος της αποφάσεως αυτής και έχει όρια:

Ανατολικά: Δημόσια Δασική έκταση

Δυτικά: Αγρός που καλλιεργεί ο Φώτιος Καραδήμας και δημόσια δασική έκταση

Βόρεια: Ομοίως

Νότια: Ομοίως

Η απόφαση αυτή ισχύει από της κοινοποιήσεως της αρμοδίως (άρθρο 41 Νόμου 998/79) και προ της δημοσιεύσεως της στην εφημερίδα της Κυβερνήσεως (άρθρ. 37 Ν. 3200/55).

Η απόφαση αυτή να δημοσιευθεί στην Εφημερίδα της Κυβερνήσεως.

Λαμία, 10 Νοεμβρίου 1999

Με εντολή Γενικού Γραμματέα Περιφέρειας
Ο Διευθυντής Δασών
ΔΗΜ. ΤΣΟΥΤΣΟΣ


ΤΟΠΟΓΡΑΦΙΚΟ ΔΙΑΓΡΑΜΜΑ


Δημοσίας δασικής έκτασης που εκχερσώθηκε παράνομα από τον Φώτιο Καραδήμα του Δημ. κάτοικο Κόμνηνας στη θέση "Λιβαδάκια" Δημοτικού Διαμερίσματος Κόμνηνας.


ΚΛΙΜΑΚΑ 1:1000

ΕΜΒΑΔΟΝ. Α-Β-Γ-Δ-Α = 260.00 τ.μ
Λ-Μ-Ν-Λ = 120.00 "
ΣΥΝΟΛΟ 380.00 τ.μ



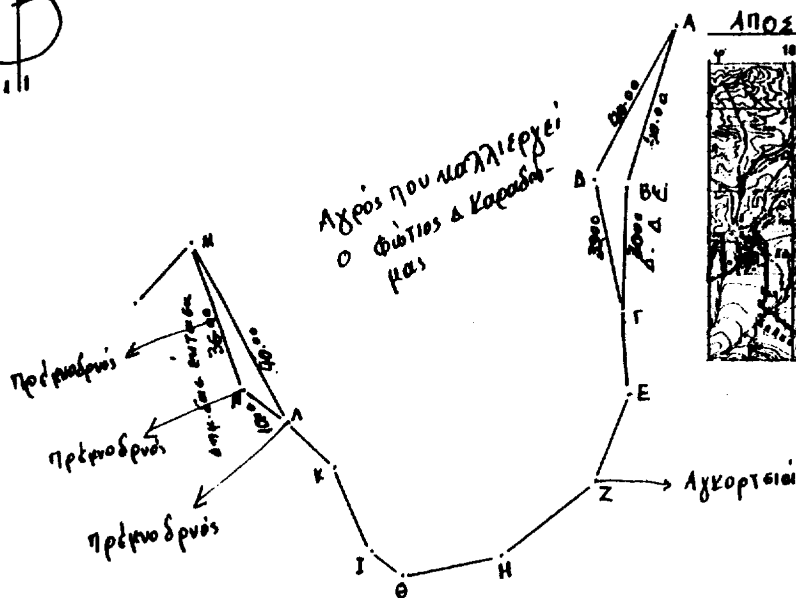

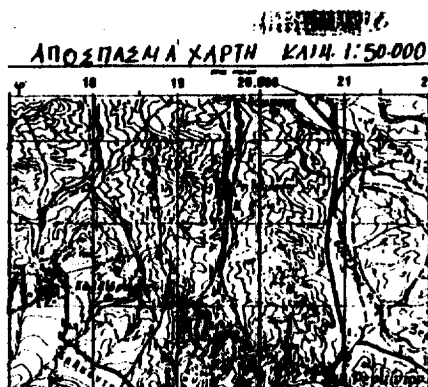

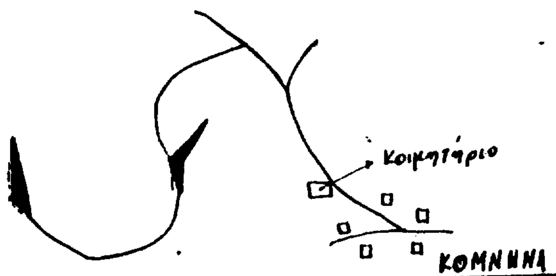

ΕΘΝΙΚΟ ΤΥΠΟΓΡΑΦΕΙΟ
56

Ανήκει στην αριθ. 36899/99 απόφαση μας Λαμία 10 - 11 - 1999 Ο Δ/ντής Δασών ΤΖΟΥΤΖΟΣ Δασολόγος	ΘΕΩΡΗΘΗΚΕ Λαμία 10 - 11 - 1999 ΤΖΟΥΤΖΟΣ Δασολόγος	ΕΛΕΓΧΘΗΚΕ Λαμία 9 - 11 - 1999 Ο Δασάρχης ΠΕΤΡ. ΡΑΠΤΗΣ ΔΑΣΟΛΟΓΟΣ	Λαμία 16 - 9 - 1999 -Ο- Συντάκτης ΓΕΩΡΓ. ΠΑΝΑΓΙΩΤΟΠΟΥΛΟΣ ΔΑΣΟΠΟΝΟΣ

